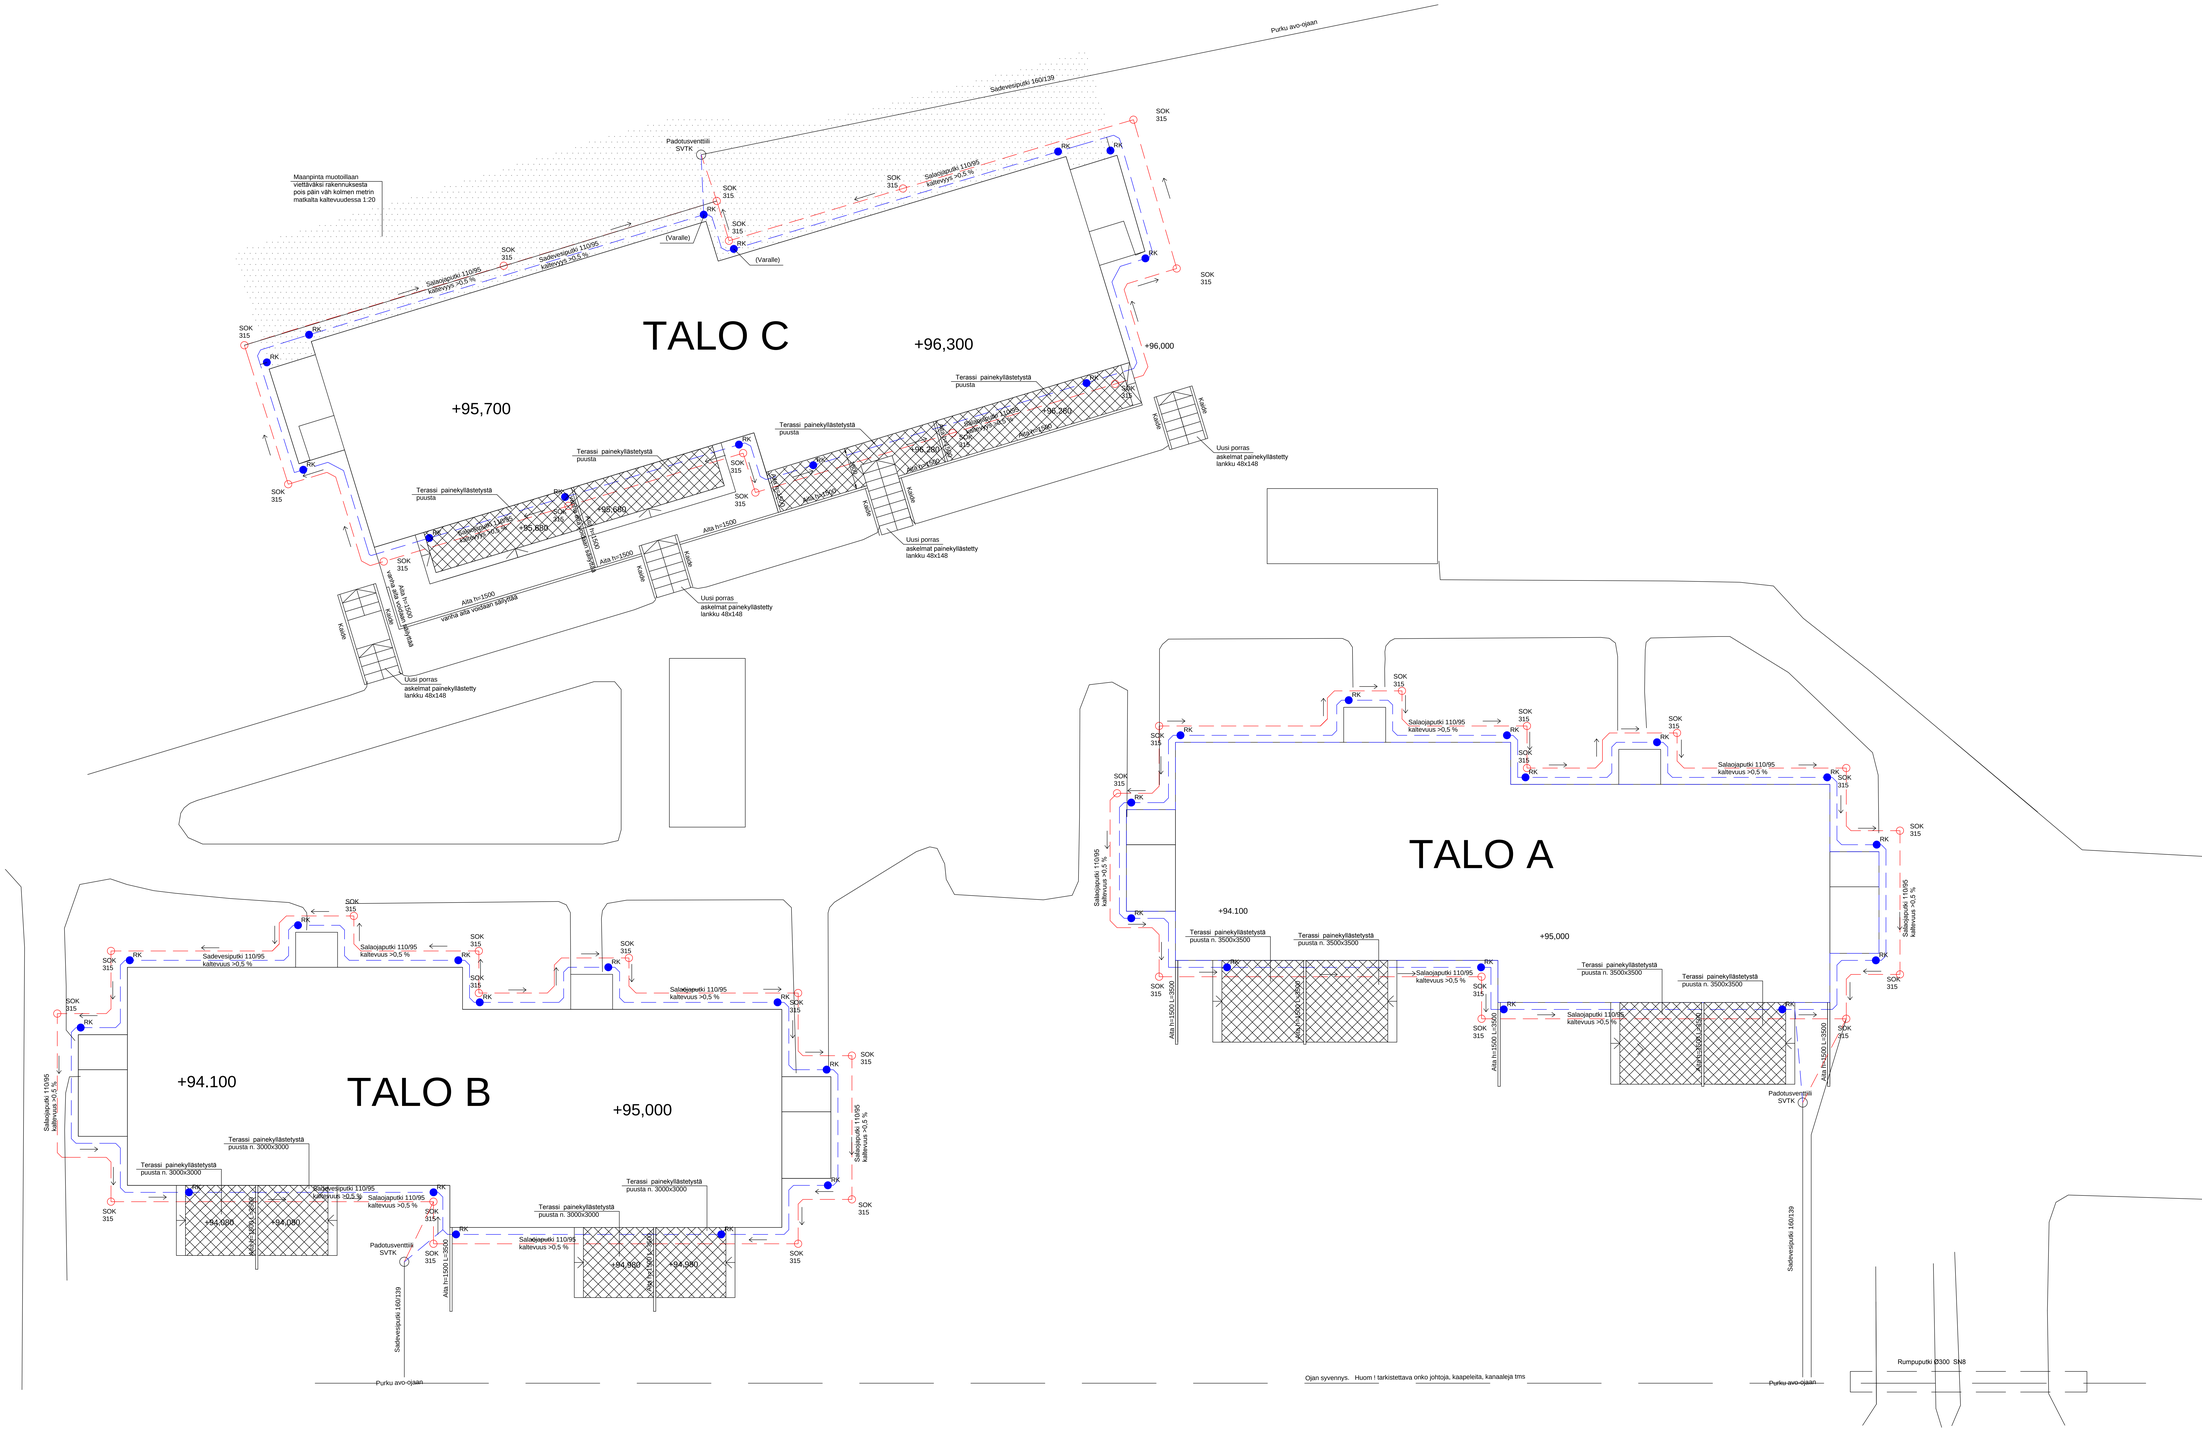

SVTK = esim Uponor pihakaivo 560

SOK = esim Uponor salaojakaivo 315

Tarkastuaputki = esim Uponor tarkastusputki 200/160

RK = esim Uponor rännikaivo 315/110

Sadevesiputket ja salaojaputket joiden asennussyvyys on alle 1000 m maanpinnasta routasuojataan EPS 120 Routa 50 +50 mm, leveys 1200 mm

Liikennealueilla sadevesi- ja salaojaputket routasuojataan XPS 300 50+50+50 mm, leveys 1800/1200/600 mm

K-vaatiyja / Kortteli Tila / Tunti/Rn-n: 924-410-10-95	Vinnonlaisen arkistoinnimerkintä/ arkiv:
Rakennuskohteen/yrite:	Pinnoitaja / Jodin n-n: Työpiirustus
Rakennuskohteen nimi ja osoite: Rivitalot Siltalantie II Puukorventie 69700 VETELI	Piirustuksen sisältö / Mittakaavat: Salaoja- ja sadevesisuunnitelma Asemapiirros 1:75
Suunnittelijan nimi, jäsenja ja yrikeoitaja: Insinööritoimisto Juha Timo ky Haaponiementie 29, 62600 LAPPAJÄRVI 10.7.2020 Juha Timo, dipl.ins	Suunnittelusta, työn numero ja piirustuksen numero / Muutos: ARK 2012-1