


K.osa/Kylä	Kortteli/Tila	Tontti/Rn:o	Viranomaisen arkistointimerkintöjä varten
Rakennustoimenpide	Piirustuselejä	Juoks.n:o	<b>Työpiirustus</b>
Rakennuskohleen nimi ja osoite	Piirustuksen sisältö	Mittakaava	<b>Sokkelileikkaukset, terassi, puuaidat</b> <b>1:20</b>
Suunnittelijan nimi, päiväys ja allekirjoitus	Suunnitteluala, työn numero ja piirustuksen numero	Muutos	<b>ARK 2012-11</b>
<b>Insinööritoimisto Juha Timo ky</b> <b>Haaponiementie 29, 62600 LAPPAJÄRVI</b> <b>1.9.2020 Juha Timo, dipl.ins</b>			


# Sokkelileikkaus 1

## Siltalantie II

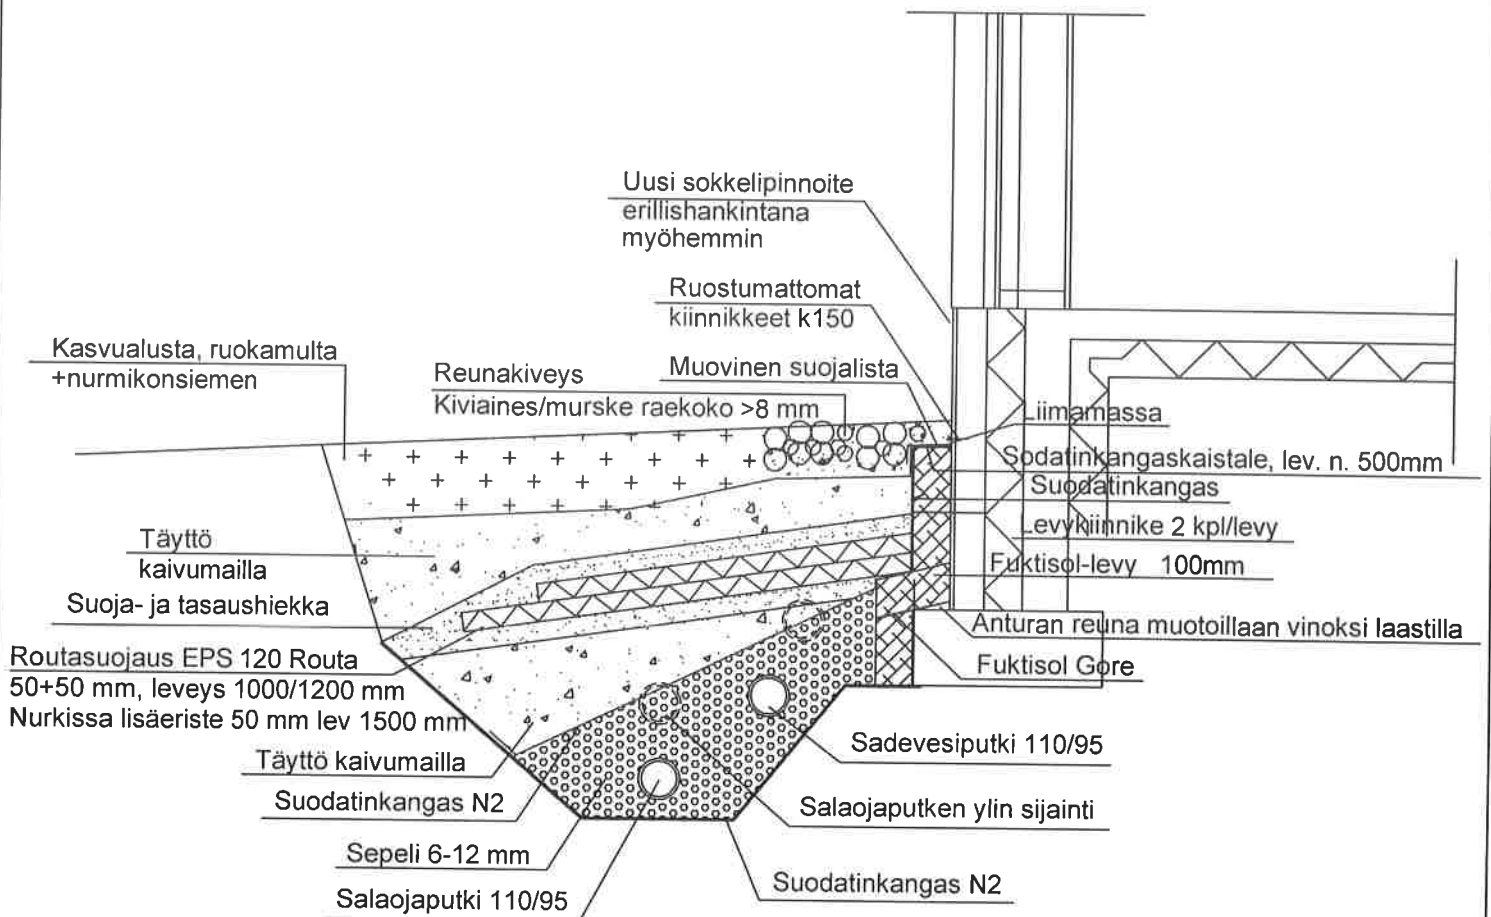


# Sokkelileikkaus 2

## Varastot

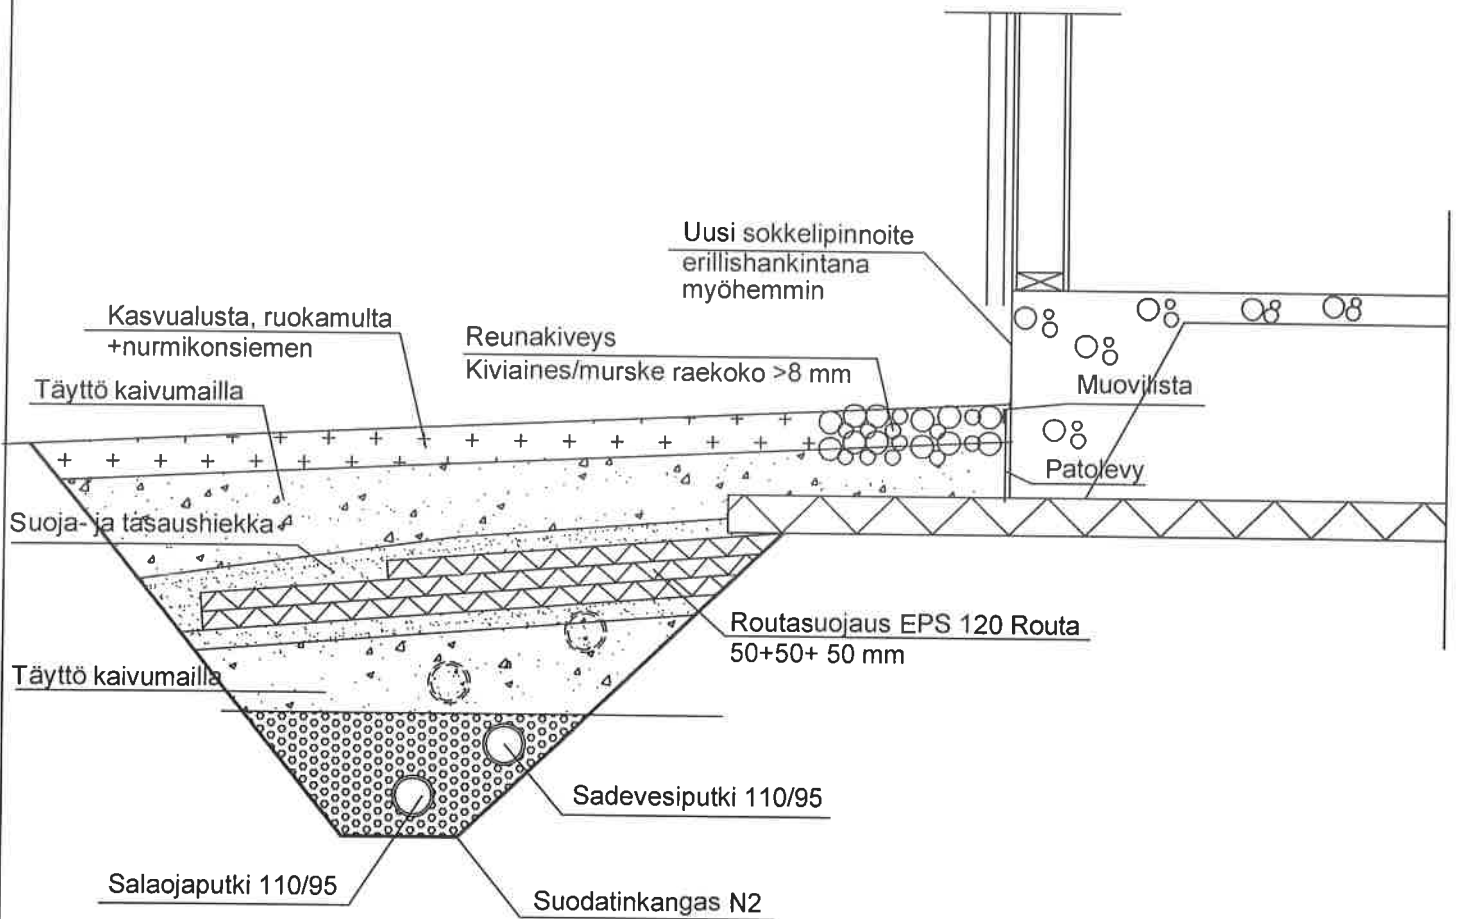

# Terassi

## Siltalantie II

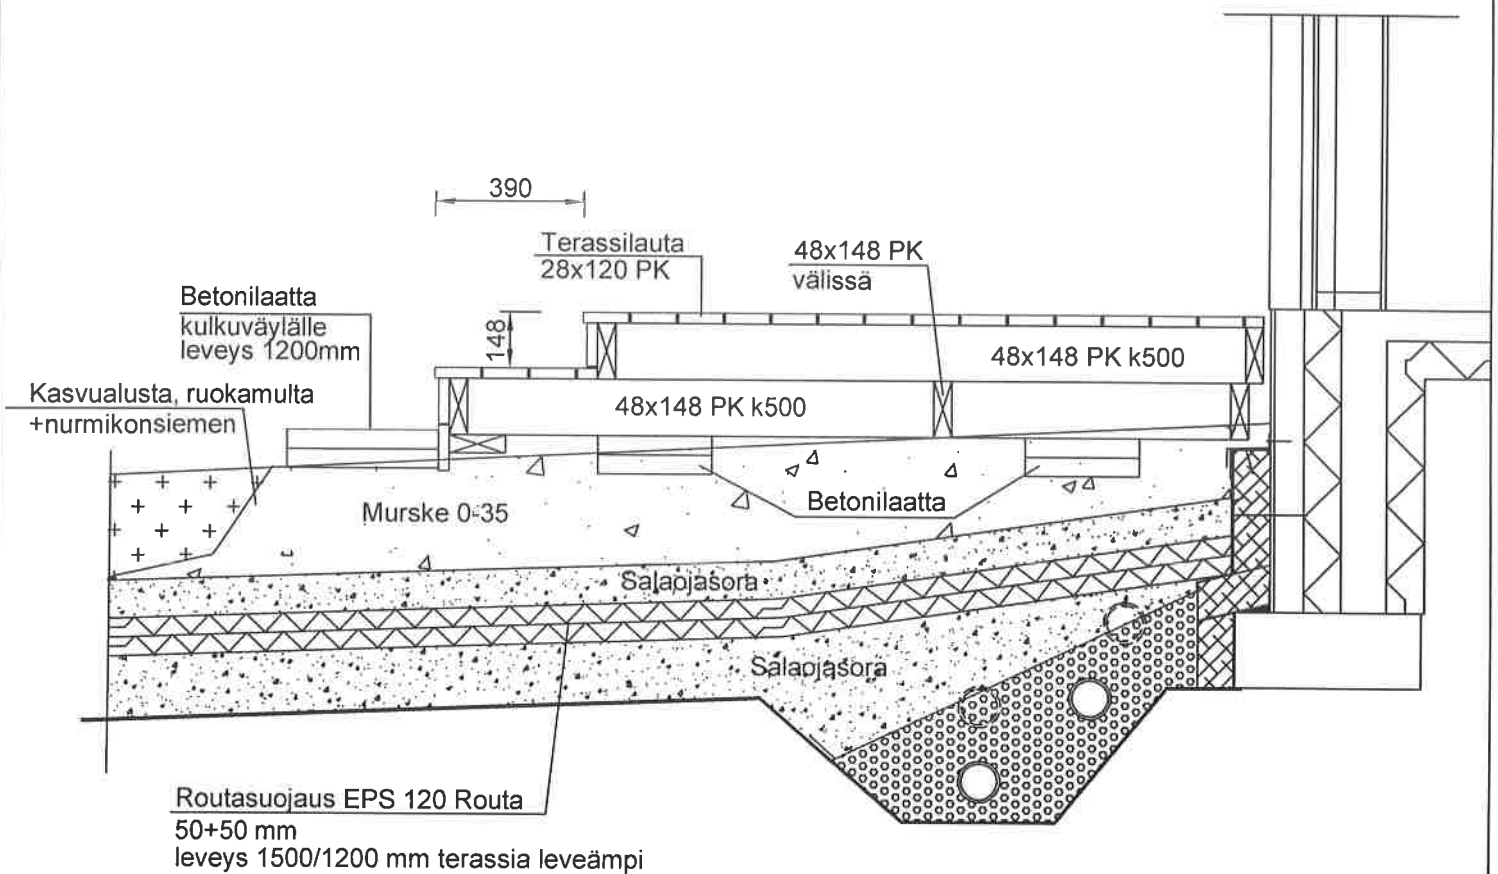

# Aita h=1500

