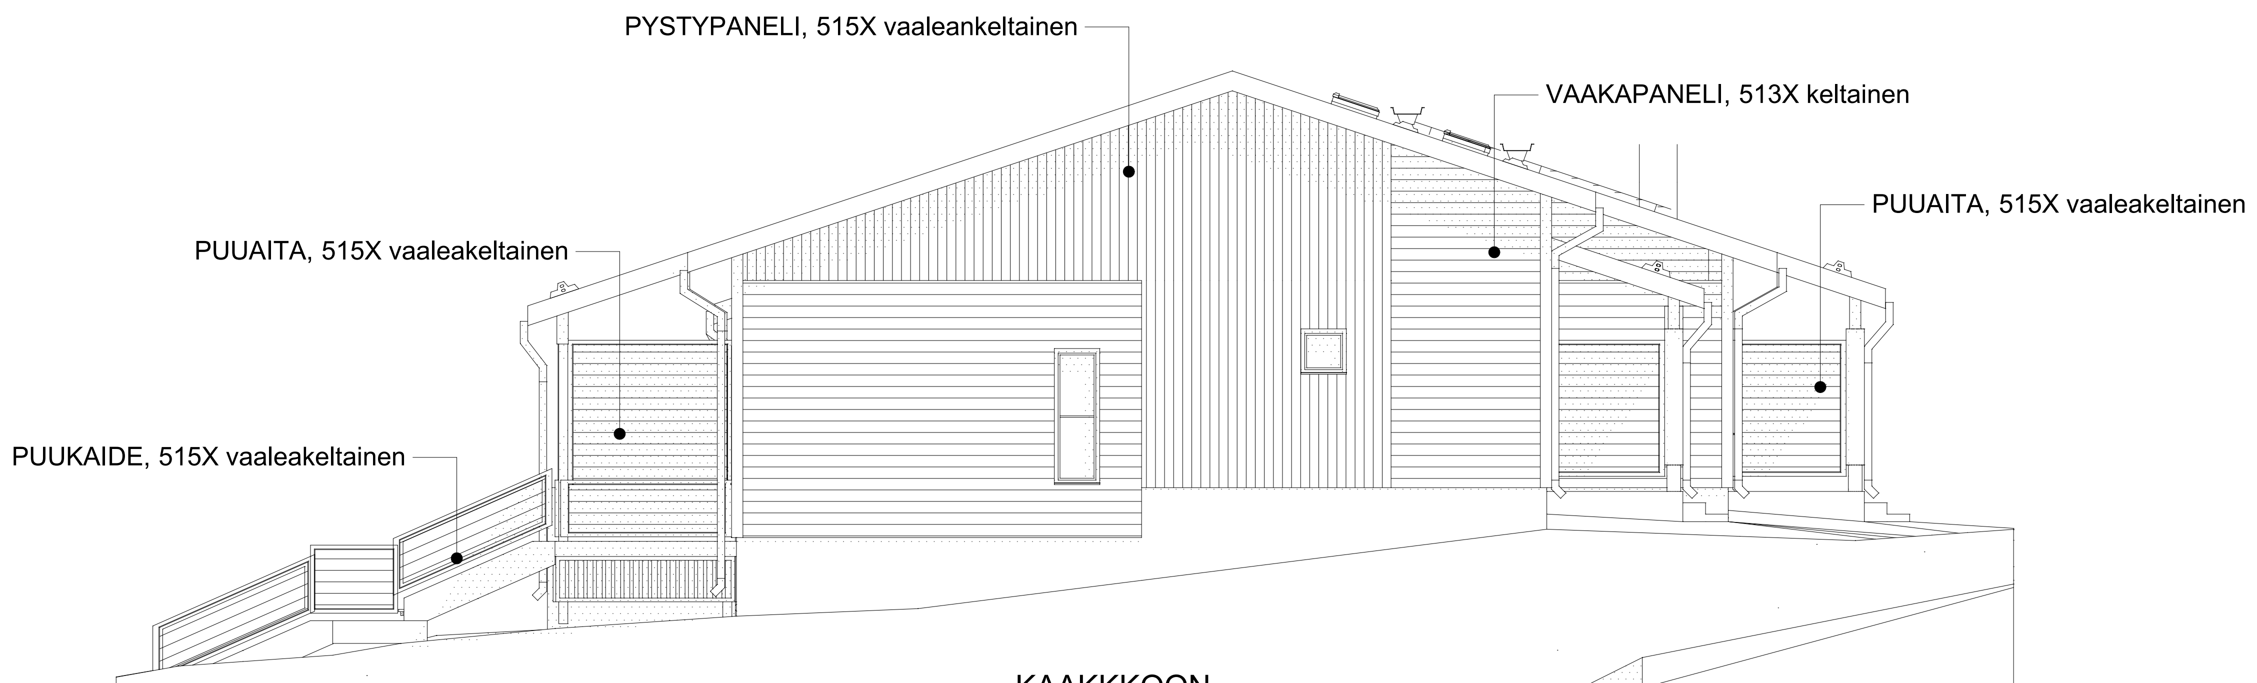

KAAKKKOON

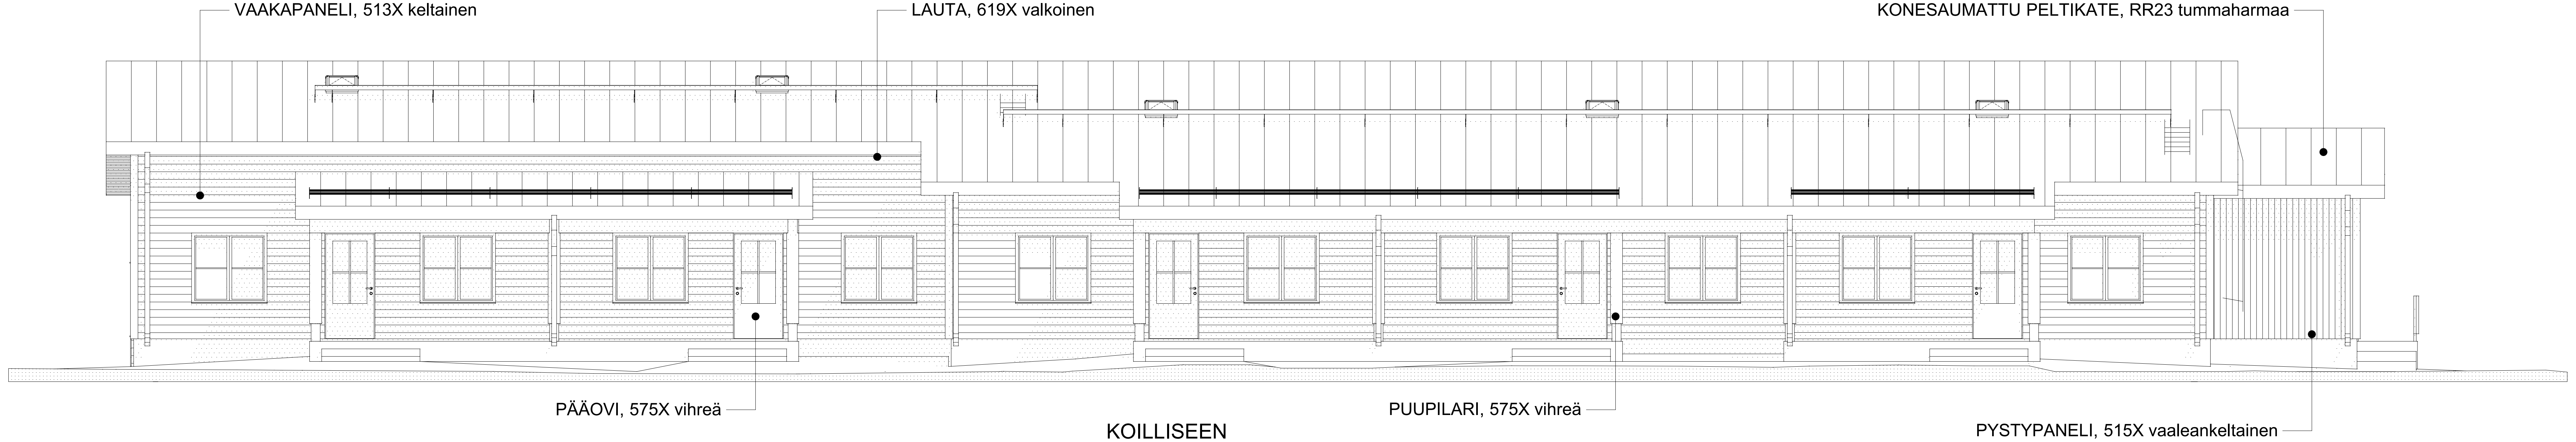

KOILLISEEN

Muutos	Päiväys	Rev.	
KOKO RAKENNUSTA NOSTETTU 150 mm-> UUSIA PORRASAS-KELMIA	05.11.2008	B	TK
LISÄTTY NURKKALAUDAT	03.07.2008	A	TK

k.osa/kylä | kortt./tila | tontti/rn:o 84:14

viranomaisen merkintöjä

rakennustoimenpide: UUDISRAKENNUS

piirustuslaji: PÄÄPIIRUSTUS

n:o

rakennuskohde/projekt

AS.OY Hiekkarinne

Koulutie, VETELI

piirustus/ritning: -

JULKISIVUT
KAAKKOON JA KOILLISEEN

mittakaava/skala: 1:100

arkman arkkitehtuuri oy
KOKKOLA, Pitkänsillankatu 1-3, FAX 06-8220 631
E-MAIL: etunimi.sukunimi@arkman.fi

työnumero/projektnummer: 07 240

ARK 5

cad-koodi: ArchiCAD 11

päiväys/datum: 10.06.2008

muutos/rev.: A

3.5

suunn./arkitekt: Jussi Mansikkamäki, 040 836 5040
piirt./ritad: Tom Korhonen, 0400 128 272
tark./granskad

TEKIJÄNOIKEUS TÄHÄN ASIAKIRJAAN KUULUU ARKMAN ARKKITEHTUURI OY:LLE. ASIAKIRJAA EI SAA JÄLJENTÄÄ, KOPIOIDA EIKÄ LUOVUTTAA KOLMANNEN HENKILÖN KÄYTTÖÖN TAI OMISTUKSEEN ILMAN MEIDÄN KIRJALLISTA SUOSTUMUSTAMME. TÄMÄN MÄÄRÄYKSEN VASTAINEN MENETTELY JOHTAA VOIMASSAOLEVAN LAIN MUKAISEEN RANGAISTUS- JA KORVAUSVASTUUSEEN.

THE COPYWRIGHT TO THIS BELONGS TO ARKMAN ARKKITEHTUURI OY. THE LENDING, RESALE COPYING OR ANY OTHER TRANSFER OF THIS DOCUMENT TO THIRD PARTY IS PROHIBITED WITHOUT OUR WRITTEN CONSENT. THE INFRINGEMENT OF THIS COPYWRIGHT WILL BE PUNISHED ACCORDING TO LAW.

UPPHOVSRÄTTEN TILL DETTA DOKUMENT TILLHÖR ARKMAN ARKKITEHTUURI OY. DOKUMENTET FÅR INTE AVSKRIVAS, KOPIERAS ELLER ÖVERLÅTAS TILL EN TREDJE PERSONS ANVÄNDNING ELLER ÄGO UTAN VÅR SKRIFTLIGA TILLÅTELSE. FÖRFARANDE EMOT DENNA BESTÄMMELSE LEDER TILL STRAFT- OCH ERSÄTTNINGSSKYLDIGHET ENLIGT GÄNGSE LAG.