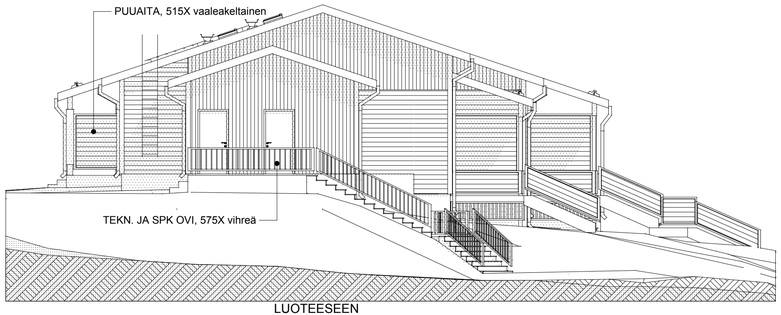

LUOTEESEEN

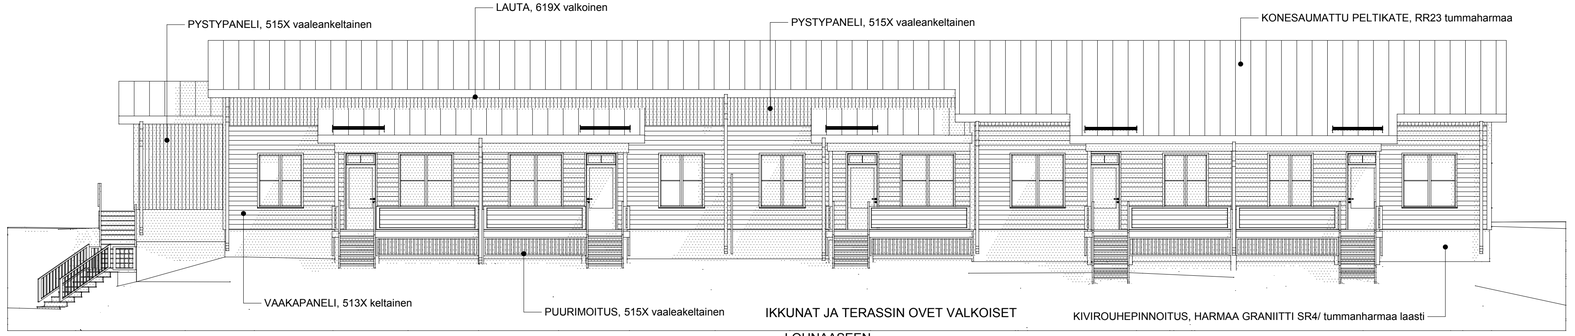

IKKUNAT JA TERASSIN OVET VALKOISET

LOUNAASEEN

KOKO RAKENNUSTA NOSTETTU 150 mm-> UUSIA PORRASKELMIA — 05.11.2008 B TK
LISÄTTY NURKKALAUDAT — 03.07.2008 A TK

k.osa/kylä	kortt./tila	tontti/rm:o
		84:14

viranomaisen merkintöjä

rakennustoimenpide: UUDISRAKENNUS

piirustuslaji: PÄÄPIIRUSTUS — n:o

rakennuskohde/projekt:
AS.OY Hiekkarinne
Koulutie, VETELI

piirustus/ritning: - JULKISIVUT LUOTEESEEN JA LOUNAASEEN

mittakaava/skala: 1:100

arkman arkkitehtuuri oy
KOKKOLA, Pitkänsillankatu 1-3, FAX 06-8220 631
E-MAIL: etunimi.sukunimi@arkman.fi

työnumero/projektnummer: 07 240

ARK 4

cad-koodi: ArchiCAD 11

päiväys/datum: 10.06.2008

muutos/rev.: B

suunn./arkitekt: Jussi Mansikkamäki 040 836 5040

piirt./ritad: Tom Korhonen 0400 128 272

tark./granskad

3.5

TEKIJÄNOIKEUS TÄMÄN ASIAKIRJAAN KUULUU ARKMAN ARKKITEHTUURI OY:LLE. ILMAN LUPAA KIELLETTY KOPIOIMASTA TAI LUOVUTTAMASTA KOLMANNELLE. SAMOIN KIELLETTY KÄYTTÖÄ, TAI OMISTAJUUDEN SIIRTÄMISTÄ KOSKEVA MUILLA SUOSTUMUTTAMME TEHDYN MARKKINOIDEN VASTAINEN MENETTELY JOHTAA VOIMASSAOLEVAN LAIN MUKAISEEN RANGAISTUKSEEN JA KORVAUSVASTUUSEEN.

THE COPYRIGHT TO THIS BELONGS TO ARKMAN ARKKITEHTUURI OY. IT IS PROHIBITED TO COPY OR TRANSFER THIS TO A THIRD PARTY. USE OF THE DOCUMENT TO THIRD PARTY IS PROHIBITED WITHOUT OUR WRITTEN CONSENT. THE INFRINGEMENT OF THIS COPYRIGHT WILL BE PUNISHED ACCORDING TO LAW.

UPPHOVSRÄTTEN TILL DETTA DOKUMENT TILLHÖR ARKMAN ARKKITEHTUURI OY. DOKUMENTET FÅR INTE KOPIERAS ELLER ÖVERLÅTAS TILL TREDJE PERSON UTAN VÅRT SKRIFTLIGA TILLSTÅND. EN OBEHÖRIG PERSONS ANVÄNDNING ELLER ÄGANDE UTAN VÅRT SKRIFTLIGA TILLSTÅND FÖRSTÄNKANDE ENDIT DENNA BESTÄMMELSE LEDER TILL STRAFFT. OCH ERSÄTTNINGSSKYLDIGHET ENLIGT GÄLLANDE LAG.